

Утверждена:  
 Распоряжением Министерства имущественных  
 и земельных отношений Республики Карелия  
 от \_\_\_\_\_ № \_\_\_\_\_


# **Схема расположения земельного участка или земельных участков на кадастровом плане территории**

Система координат МСК-10

Условный номер земельного участка :ЗУ1

Площадь земельного участка 1500 кв.м.

Обозначение характерных точек границ	Координаты, м	
	X	Y
п11	289566.78	1284564.71
п12	289575.05	1284648.16
п13	289560.96	1284644.08
п14	289543.74	1284590.57
п15	289555.53	1284569.51

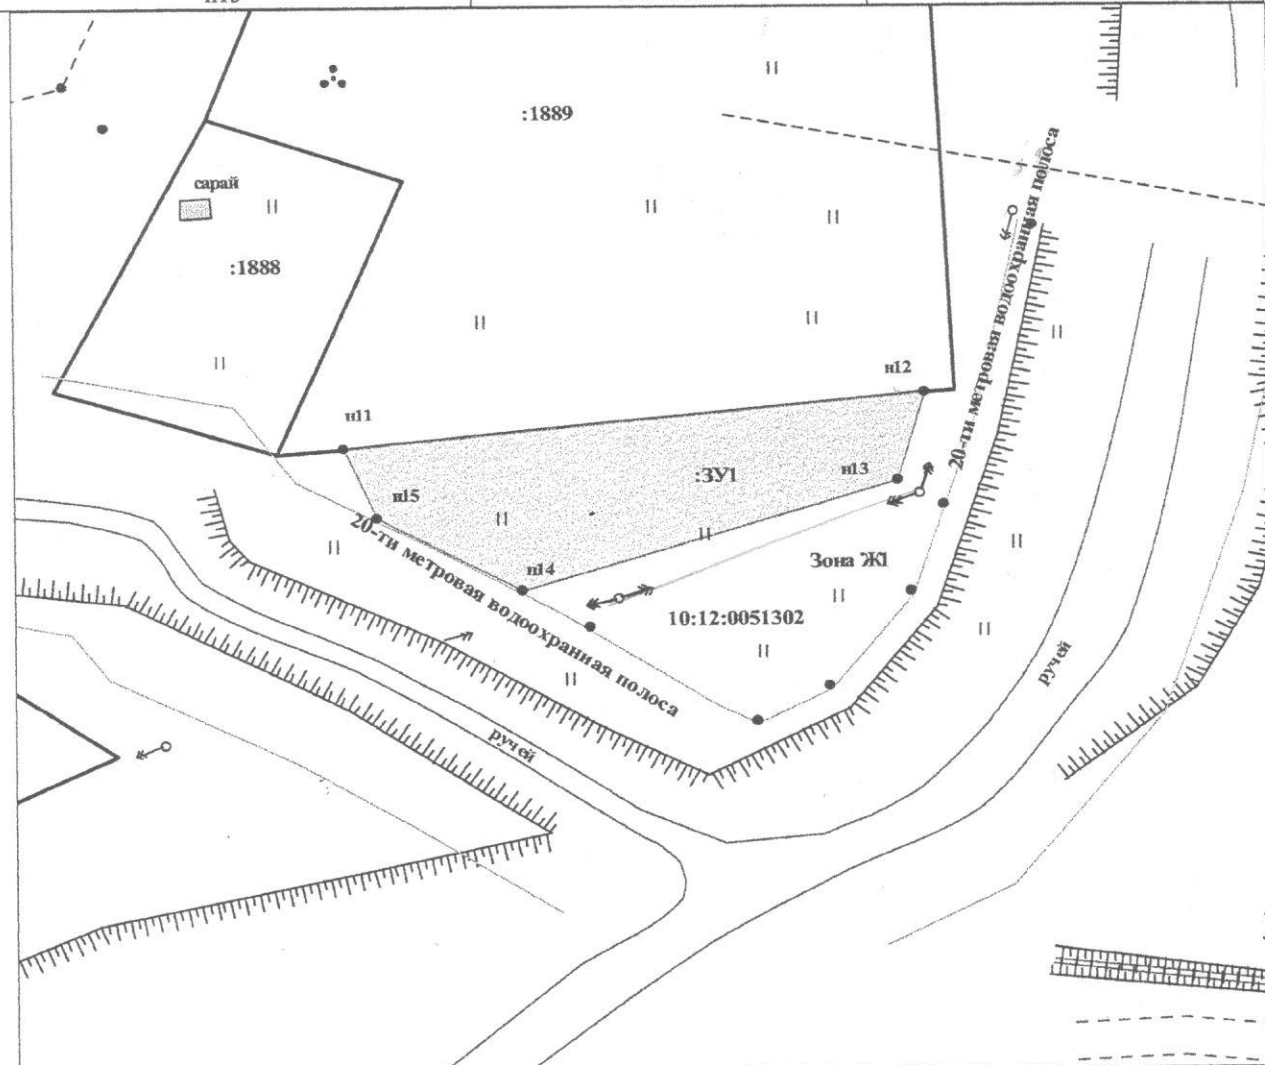

Условные обозначения:

\_\_\_\_\_ граница вновь образованного земельного участка :ЗУ1- обозначение вновь образованного земельного участка  
 \_\_\_\_\_ граница ранее учтенного земельного участка :123- обозначение ранее учтенного земельного участка

Масштаб 1:1000