

Утверждена:
 Распоряжением Министерства имущественных
 и земельных отношений Республики Карелия
 от _____ № _____


Схема расположения земельного участка или земельных участков на кадастровом плане территории

Система координат МСК-10

Условный номер земельного участка :ЗУ1

Площадь земельного участка 1032 кв.м.

Обозначение характерных точек границ	Координаты, м	
	X	Y
н1	290522.56	1284466.33
н2	290528.84	1284487.30
н3	290490.73	1284498.49
н4	290483.16	1284478.28
н5	290493.86	1284469.14
н6	290509.88	1284464.92

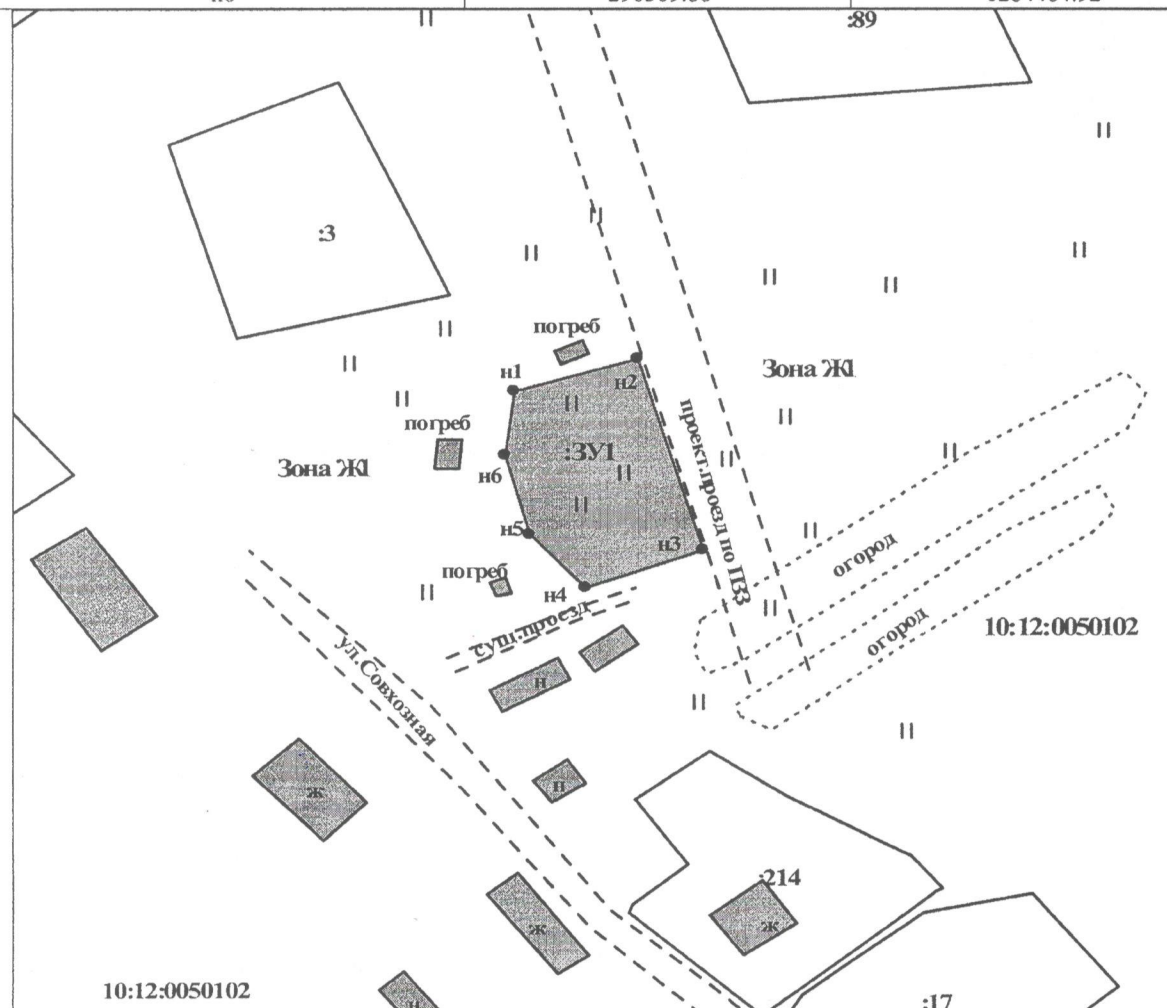

Условные обозначения:

_____ граница вновь образованного земельного участка :ЗУ1- обозначение вновь образованного земельного участка

_____ граница ранее учтенного земельного участка :123- обозначение ранее учтенного земельного участка

Масштаб 1:2000