

Утверждена:
 Распоряжением Министерства имущественных
 и земельных отношений Республики Карелия
 от _____ № _____


Схема расположения земельного участка или земельных участков на кадастровом плане территории

Система координат МСК-10

Условный номер земельного участка :ЗУ1

Площадь земельного участка 1172 кв.м.

Обозначение характерных точек границ	Координаты, м	
	X	Y
н6	284336.54	1273529.33
н7	284322.56	1273538.33
н8	284313.25	1273537.76
н9	284307.30	1273537.94
н10	284300.01	1273534.75
н11	284271.82	1273537.68
н12	284269.92	1273511.05
н13	284299.46	1273506.55
н14	284305.10	1273525.49

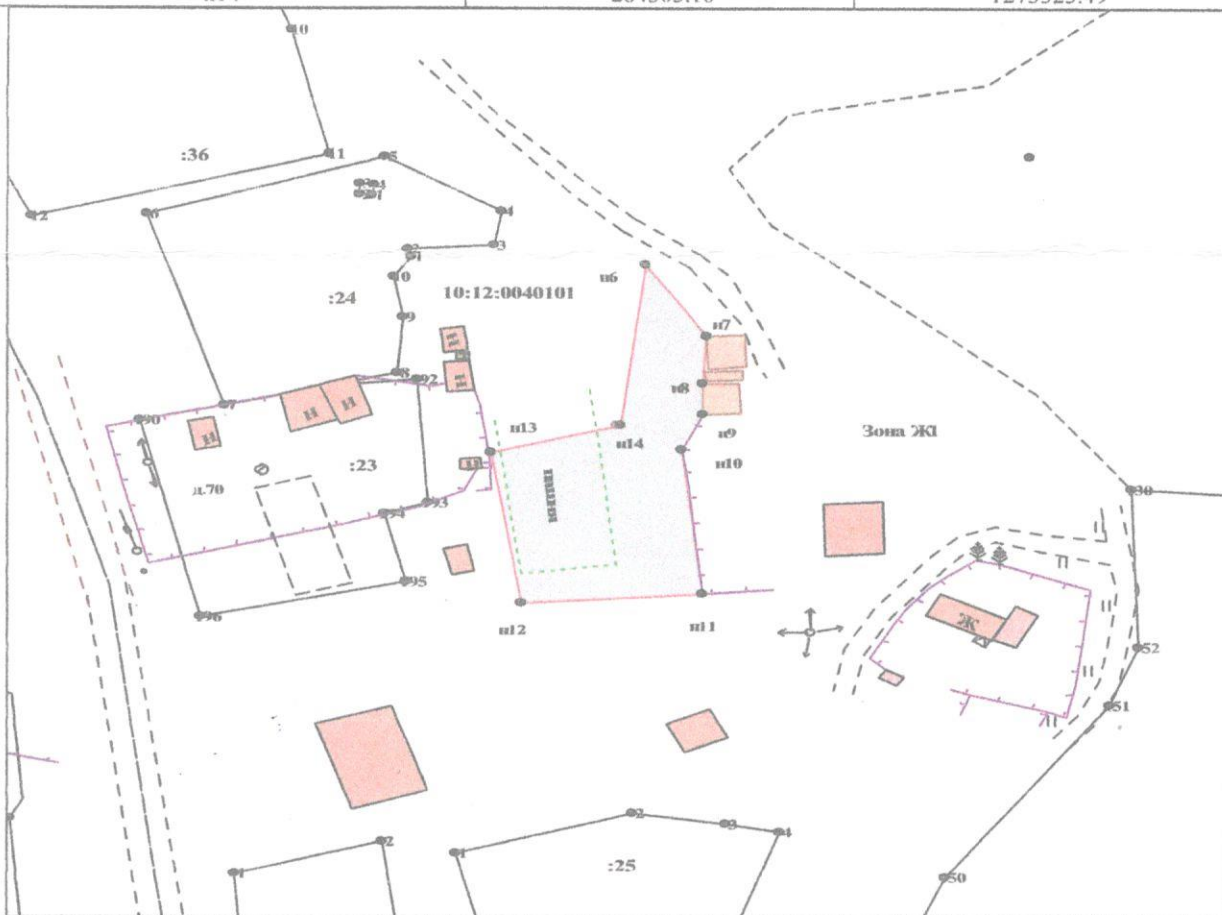

Условные обозначения:

— граница вновь образованного земельного участка :ЗУ1- обозначение вновь образованного земельного участка
 — граница ранее учтенного земельного участка :123- обозначение ранее учтенного земельного участка

Масштаб 1:1000