


Схема расположения земельного участка или земельных участков на кадастровом плане территории

Условный номер земельного участка --

Площадь земельного участка 1312 кв.м.

Масштаб 1:1000, система координат МСК-10

Обозначение характерных точек границ	Координаты, м	
	X	Y
н1	299680.10	1293821.89
н2	299704.22	1293812.48
н3	299709.17	1293826.87
н4	299719.95	1293858.51
н5	299720.57	1293860.29
н6	299692.88	1293867.79
н7	299687.17	1293843.24

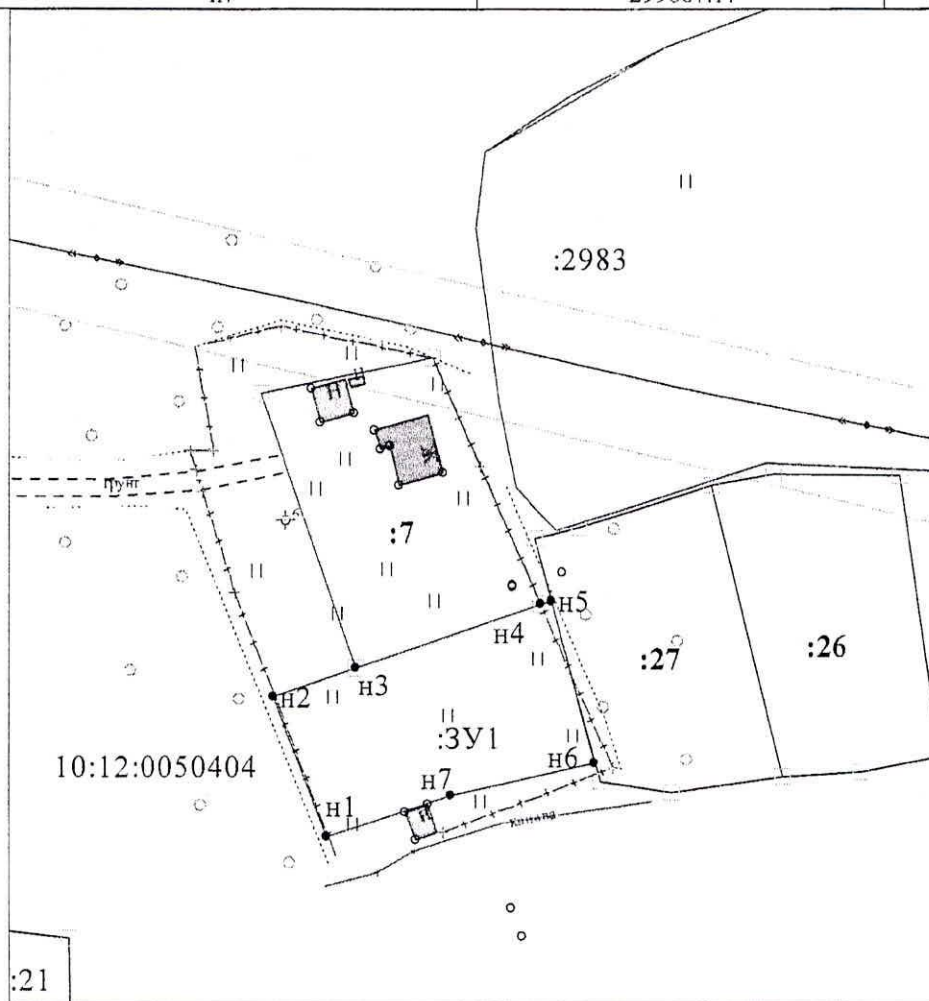

УСЛОВНЫЕ ОБОЗНАЧЕНИЯ:

- 123/351 - земельные участки, образованные путем раздела или выдела земельного участка
- 123/351 - земельные участки, образованные путем раздела или выдела земельного участка
- 351 - земельные участки, образованные путем переопределения, а также образованные из земель государственной или муниципальной собственности
- существующая часть границы, сведения в ГКН о которой достаточны для определения ее местоположения
- вновь образованная часть границы, сведения в ГКН о которой достаточны для определения ее местоположения
- существующая часть границы, сведения в ГКН о которой не достаточны для определения ее местоположения
- границы кадастрового деления
- границы муниципальной собственности или границы населенных пунктов
- границы земель общего пользования
- границы территориальных зон и зон с особыми режимами использования территории
- инвентарный знак существующего отнесения к декоративному IV
- инвентарный знак вновь образованного IV