

от _____ № _____


Схема расположения земельного участка или земельных участков на кадастровом плане территории

Система координат МСК-10

Условный номер земельного участка :ЗУ1

Площадь земельного участка 1499 кв.м.

Обозначение характерных точек границ	Координаты, м	
	X	Y
1	315260.01	1302244.42
n2	315272.38	1302226.18
n3	315318.28	1302264.26
n4	315290.42	1302280.06
n5	315257.83	1302248.98

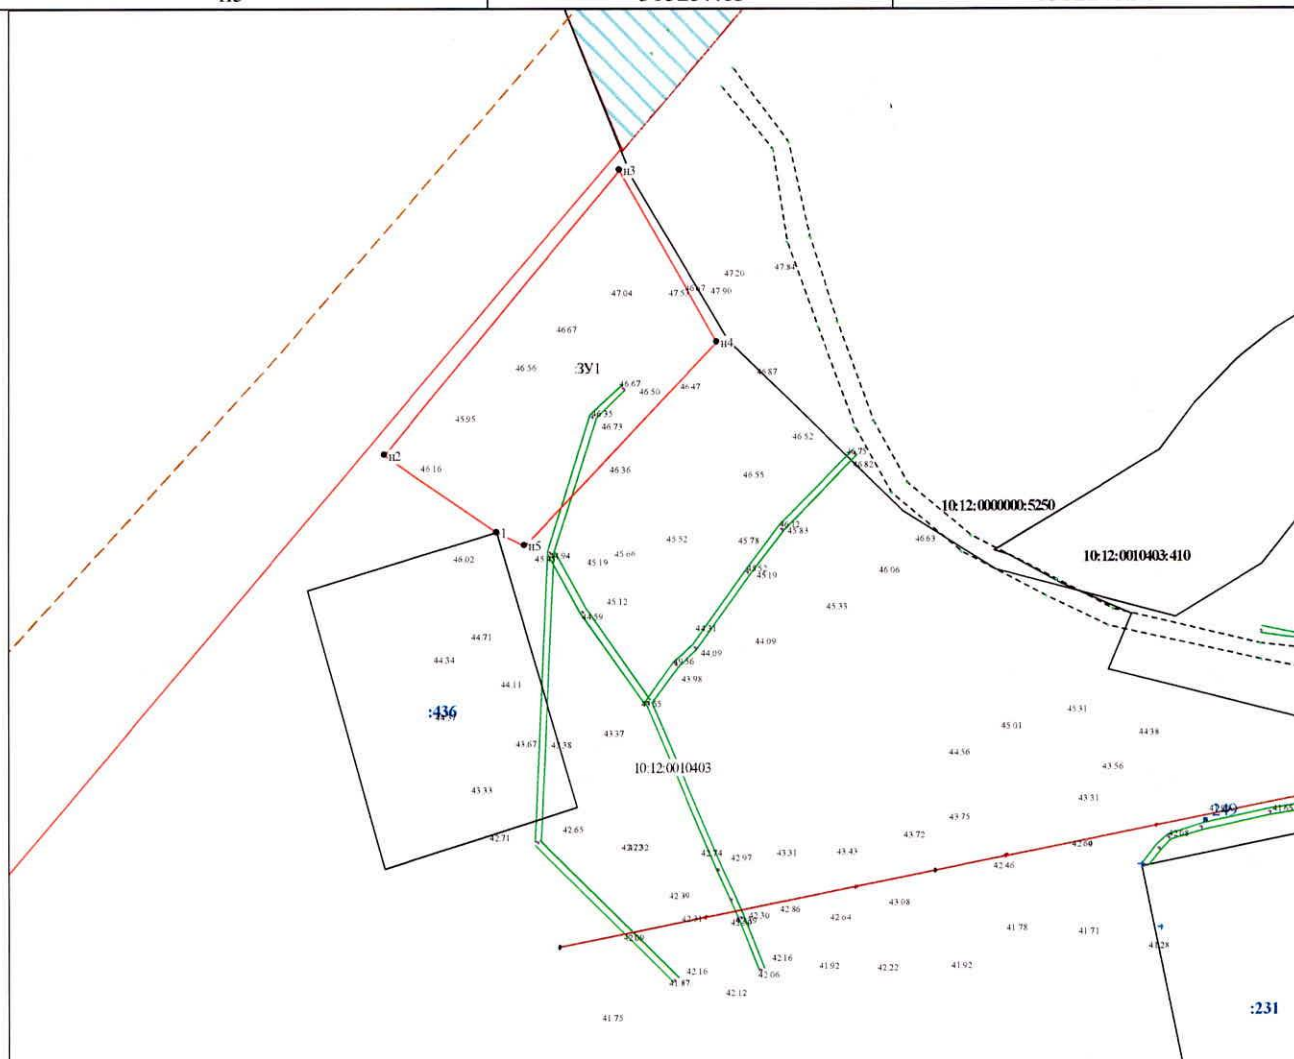

Масштаб 1:1000

УСЛОВНЫЕ ОБОЗНАЧЕНИЯ:

- | | |
|--|--|
| <ul style="list-style-type: none"> - существующая часть границы, сведения в ГКН о которой достаточны для определения её местоположения - вновь образованная часть границы, сведения в ГКН о которой достаточны для определения её местоположения - существующая часть границы, сведения в ГКН о которой не достаточны для определения её местоположения | <ul style="list-style-type: none"> - границы кадастрового деления - границы муниципальных образований и (или) границы населенных пунктов - границы земель общего пользования - границы территориальных зон и зон с особым режимом использования территории |
|--|--|
- :123 - исходные, измененные и уточняемые земельные участки
 :ЗУ1 - земельные участки образованные путем раздела или выдела
 :ЗУ1 - земельные участки образованные путем перераспределения, а также образованные из земель государственной или муниципальной собственности
- - внемасштабный знак существующего отмежеванного и декларативного ЗУ
 ■ - внемасштабный знак вновь образованного ЗУ