

ГРАФИЧЕСКОЕ ОПИСАНИЕ

местоположения границ публичного сервитута

Публичный сервитут в отношении земель и (или) земельного участка (земельных участков) в целях строительства и эксплуатации объекта электросетевого хозяйства «Строительство линейного ответвления ВЛ-10 кВ Л-04с-04 в р-не п. Куркиеки Лахденпохского р-на (технологическое присоединение Хозяйственного подворья Валаамского монастыря № СПб80-01493С/20 от 28.05.2020г.)»

(наименование объекта, местоположение границ которого описано (далее - объект))

Раздел 1

Сведения об объекте		
№ п/п	Характеристики объекта	Описание характеристик
1	2	3
1	Местоположение объекта	Карелия Республика, район Лахденпохский
2	Площадь объекта +/- величина погрешности определения площади (Р+/- Дельта Р)	72997 кв.м ± 54.61 кв.м
3	Иные характеристики объекта	—

Раздел 2

Сведения о местоположении границ объекта					
1. Система координат <u>МСК-10, зона 1, 6 градусная</u>					
2. Сведения о характерных точках границ объекта					
Обозначение характерных точек границ	Координаты, м		Метод определения координат характерной точки	Средняя квадратическая погрешность положения характерной точки (M _r), м	Описание обозначения точки на местности (при наличии)
	X	Y			
1	2	3	4	5	6
Граница1(1)	—	—	—	—	—
1	289029.55	1288349.88	Аналитический метод	0.10	—
2	289038.21	1288374.19	Аналитический метод	0.10	—
3	289040.35	1288385.84	Аналитический метод	0.10	—
4	289052.65	1288414.73	Аналитический метод	0.10	—
5	289041.62	1288447.86	Аналитический метод	0.10	—
6	289035.07	1288426.61	Аналитический метод	0.10	—
7	289025.02	1288395.61	Аналитический метод	0.10	—
8	289016.72	1288370.36	Аналитический метод	0.10	—
9	289016.45	1288369.53	Аналитический метод	0.10	—
10	288750.34	1288326.30	Аналитический метод	0.10	—
11	288633.84	1288307.38	Аналитический метод	0.10	—
12	288574.33	1288297.71	Аналитический метод	0.10	—
13	288524.04	1288289.54	Аналитический метод	0.10	—
14	288462.56	1288323.09	Аналитический метод	0.10	—
15	288396.69	1288359.04	Аналитический метод	0.10	—
16	288395.17	1288355.92	Аналитический метод	0.10	—
17	288299.26	1288410.36	Аналитический метод	0.10	—
18	288206.88	1288365.41	Аналитический метод	0.10	—
19	288144.03	1288339.88	Аналитический метод	0.10	—
20	287837.42	1288231.48	Аналитический метод	0.10	—
21	287824.78	1288221.45	Аналитический метод	0.10	—
22	287591.12	1288036.10	Аналитический метод	0.10	—
23	287591.13	1288035.66	Аналитический метод	0.10	—
24	287595.83	1287826.78	Аналитический метод	0.10	—
25	287599.48	1287827.05	Аналитический метод	0.10	—
26	287617.31	1287828.02	Аналитический метод	0.10	—


27	287612.86	1288025.90	Аналитический метод	0.10	—
28	287672.80	1288073.45	Аналитический метод	0.10	—
29	287823.42	1288192.93	Аналитический метод	0.10	—
30	287847.97	1288212.40	Аналитический метод	0.10	—
31	288151.63	1288319.77	Аналитический метод	0.10	—
32	288299.70	1288386.85	Аналитический метод	0.10	—
33	288301.45	1288391.66	Аналитический метод	0.10	—
34	288392.02	1288342.66	Аналитический метод	0.10	—
35	288389.79	1288338.31	Аналитический метод	0.10	—
36	288455.31	1288302.56	Аналитический метод	0.10	—
37	288520.21	1288267.14	Аналитический метод	0.10	—
38	288598.74	1288279.89	Аналитический метод	0.10	—
39	288721.89	1288299.90	Аналитический метод	0.10	—
40	288738.81	1288302.65	Аналитический метод	0.10	—
1	289029.55	1288349.88	Аналитический метод	0.10	—
Граница1(2)	—	—	—	—	—
41	287680.69	1286462.24	Аналитический метод	0.10	—
42	287661.26	1286562.14	Аналитический метод	0.10	—
43	287630.21	1286721.75	Аналитический метод	0.10	—
44	287468.11	1287011.93	Аналитический метод	0.10	—
45	287467.66	1287012.72	Аналитический метод	0.10	—
46	287456.70	1287032.34	Аналитический метод	0.10	—
47	287467.49	1287082.97	Аналитический метод	0.10	—
48	287466.28	1287094.50	Аналитический метод	0.10	—
49	287467.11	1287094.43	Аналитический метод	0.10	—
50	287468.11	1287085.91	Аналитический метод	0.10	—
51	287494.36	1287209.13	Аналитический метод	0.10	—
52	287517.01	1287315.48	Аналитический метод	0.10	—
53	287547.33	1287457.83	Аналитический метод	0.10	—
54	287553.82	1287488.28	Аналитический метод	0.10	—
55	287557.80	1287507.00	Аналитический метод	0.10	—
56	287592.80	1287671.33	Аналитический метод	0.10	—
57	287618.16	1287790.36	Аналитический метод	0.10	—
58	287617.56	1287816.91	Аналитический метод	0.10	—
59	287616.36	1287819.28	Аналитический метод	0.10	—
60	287597.08	1287822.24	Аналитический метод	0.10	—
61	287595.96	1287821.14	Аналитический метод	0.10	—
62	287596.61	1287792.39	Аналитический метод	0.10	—
63	287592.74	1287774.25	Аналитический метод	0.10	—
64	287593.48	1287761.32	Аналитический метод	0.10	—
65	287578.12	1287707.48	Аналитический метод	0.10	—
66	287579.88	1287683.76	Аналитический метод	0.10	—
67	287573.12	1287682.15	Аналитический метод	0.10	—
68	287460.29	1287152.41	Аналитический метод	0.10	—
69	287460.24	1287152.15	Аналитический метод	0.10	—
70	287433.99	1287028.91	Аналитический метод	0.10	—
71	287609.76	1286714.26	Аналитический метод	0.10	—
72	287611.91	1286703.21	Аналитический метод	0.10	—
73	287642.78	1286544.56	Аналитический метод	0.10	—
74	287654.80	1286482.78	Аналитический метод	0.10	—
75	287595.87	1286480.55	Аналитический метод	0.10	—
76	287555.93	1286479.04	Аналитический метод	0.10	—
77	287516.56	1286477.55	Аналитический метод	0.10	—
78	287513.64	1286477.44	Аналитический метод	0.10	—
79	287462.12	1286475.49	Аналитический метод	0.10	—
80	287462.94	1286454.00	Аналитический метод	0.10	—
81	287511.36	1286455.84	Аналитический метод	0.10	—
82	287564.67	1286457.85	Аналитический метод	0.10	—
83	287593.81	1286458.96	Аналитический метод	0.10	—
84	287597.03	1286459.08	Аналитический метод	0.10	—
85	287660.06	1286461.46	Аналитический метод	0.10	—
41	287680.69	1286462.24	Аналитический метод	0.10	—

3. Сведения о характерных точках части (частей) границы объекта

Обозначение характерных точек части	Координаты, м		Метод определения координат	Средняя квадратическая	Описание обозначения
	X	Y			

границы			характерной точки	погрешность положения характерной точки (M _t), м	точки на местности (при наличии)
1	2	3	4	5	6
–	–	–	–	–	–

Схема расположения границ публичного сервитута

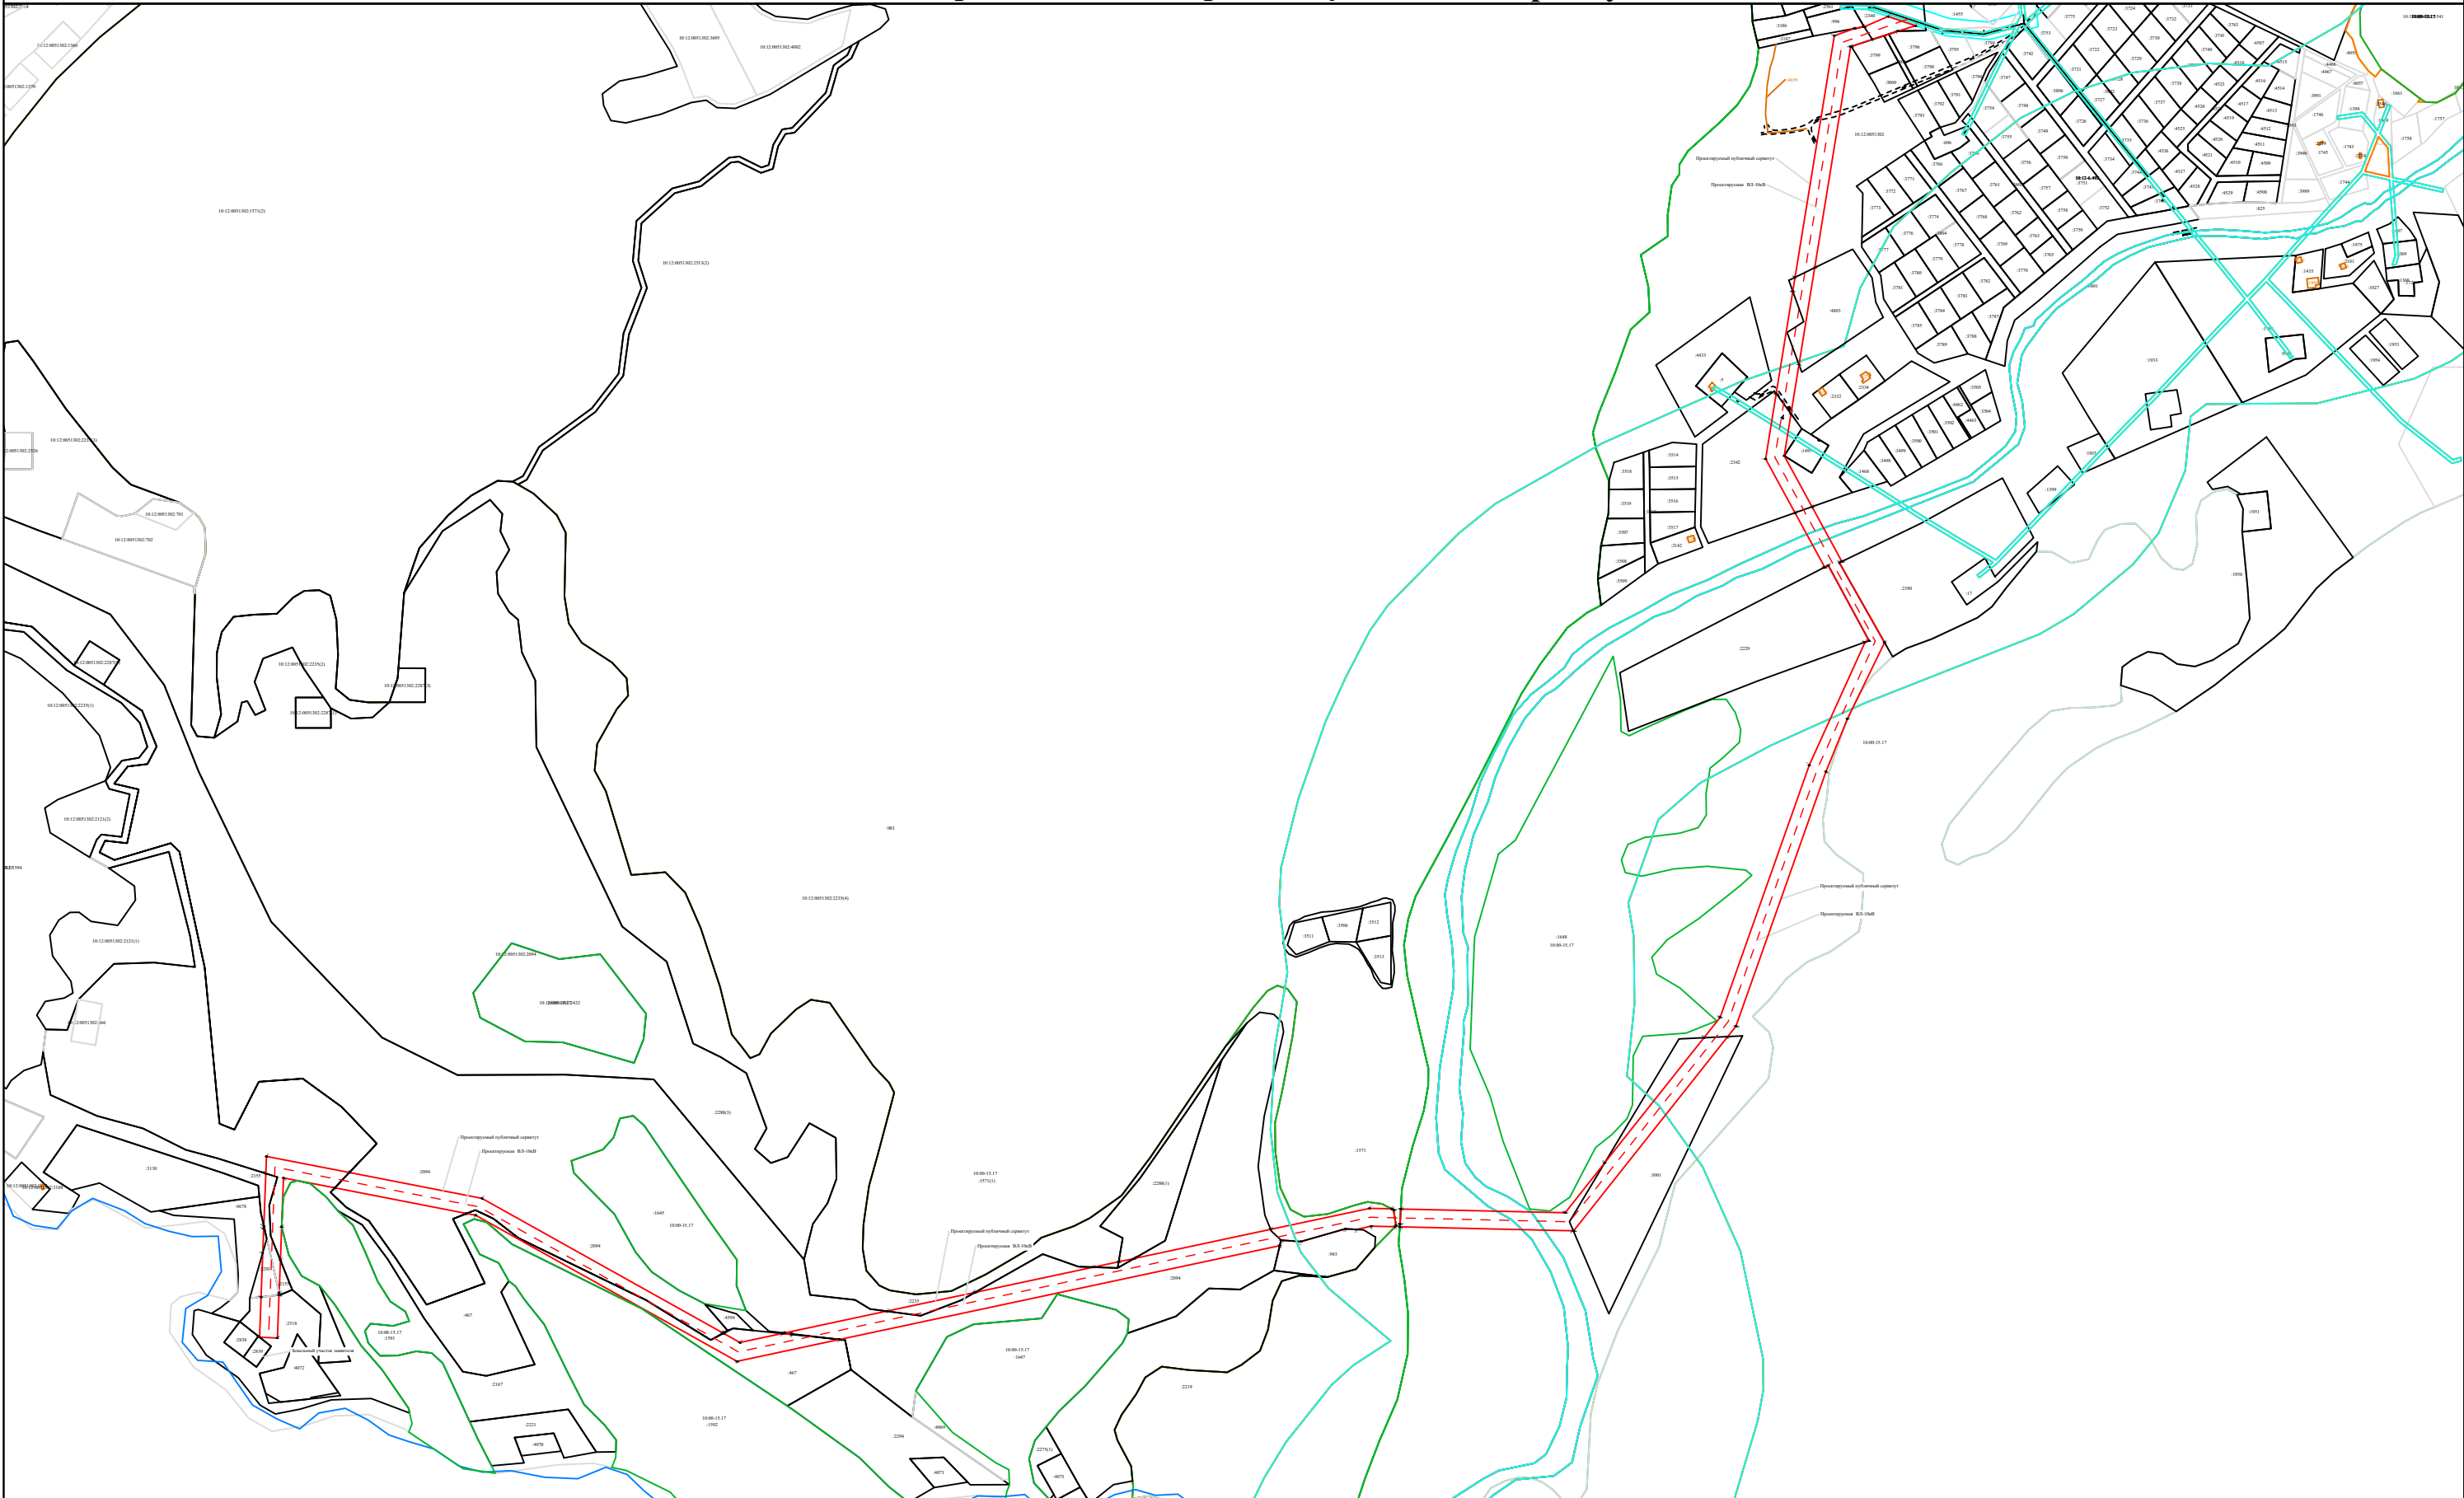

Условные обозначения:

масштаб 1 : 7500



- граница публичного сервитута
- существующая часть границы земельного участка, имеющиеся в ЕГРН сведения о которой достаточны для определения ее местоположения
- граница территориальной или иной зоны
- граница ЗОУИТ
- границы между МО, населенными пунктами
- граница кадастрового квартала

- 1 - характерная точка границы публичного сервитута
- :183 - обозначение объекта капитального строительства
- проектное расположение инженерного сооружения
- береговая линия (граница водного объекта)

10:20:0022404:1161 - кадастровый номер земельного участка
10:00-15.17 - номер территориальной или иной зоны
10:00-6.25 - номер ЗОУИТ

[illegible]

масштаб 1 : 2000




- граница публичного сервитута
- существующая часть границы земельного участка, имеющаяся в ЕГРН сведения о которой достаточны для определения ее местоположения
- граница территориальной или иной зоны
- граница ЗОУИТ
- границы между МО, населенными пунктами
- граница кадастрового квартала

- 1 - характеристика точки границы публичного сервитута 10:20:0022404:11
- 183 - обозначение объекта капитального строительства 10:00-15
- 10:00-6
- проектное расположение инженерного сооружения
- береговая линия (граница водного объекта)

- 10:20:0022404:1161 - кадастровый номер земельного участка
10:00-15.17 - номер территориальной или иной зоны
10:00-6.25 - номер ЗОУИТ

Схема расположения границ публичного сервитута

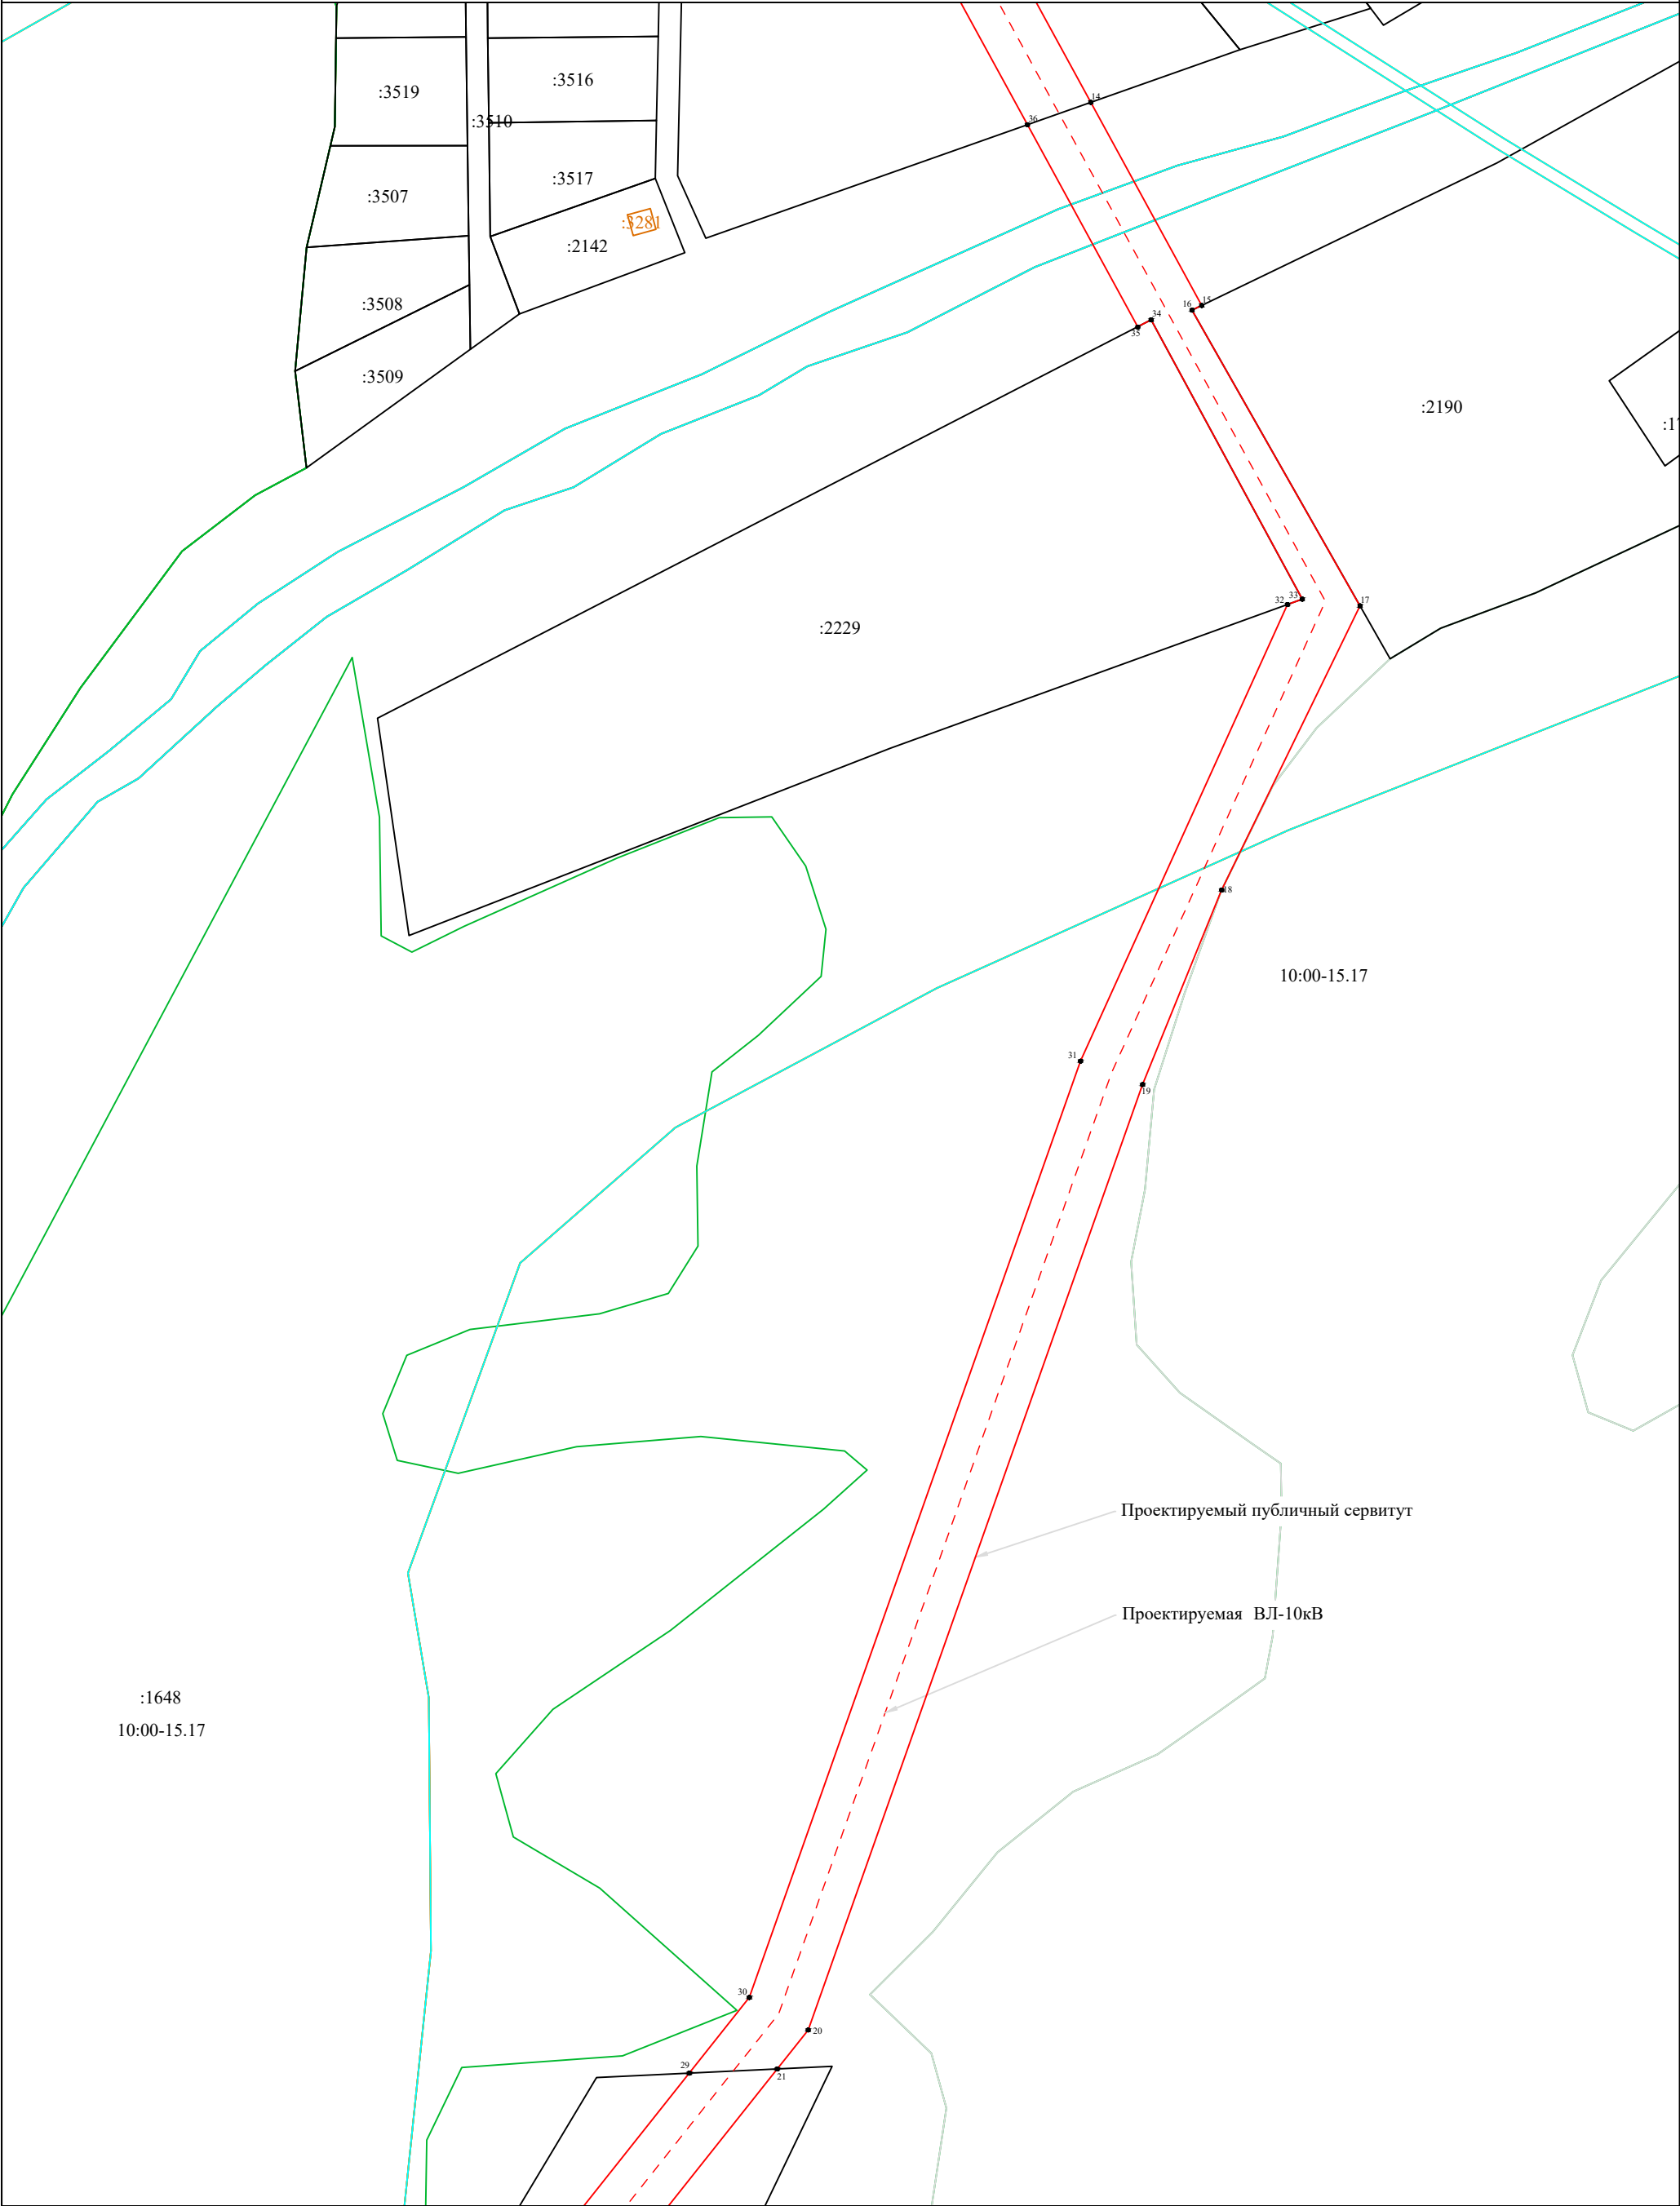

Условные обозначения:

масштаб 1 : 2000




- граница публичного сервитута
- существующая часть границы земельного участка, имеющиеся в ЕГРН сведения о которой достаточны для определения ее местоположения
- граница территориальной или иной зоны
- граница ЗОУИТ
- границы между МО, населенными пунктами
- граница кадастрового квартала

- 1 - характерная точка границы публичного сервитута
- :183 - обозначение объекта капитального строительства
- проектное расположение инженерного сооружения
- береговая линия (граница водного объекта)

- 10:20:0022404:1161 - кадастровый номер земельного участка
- 10:00-15.17 - номер территориальной или иной зоны
- 10:00-6.25 - номер ЗОУИТ

Схема расположения границ публичного сервитута

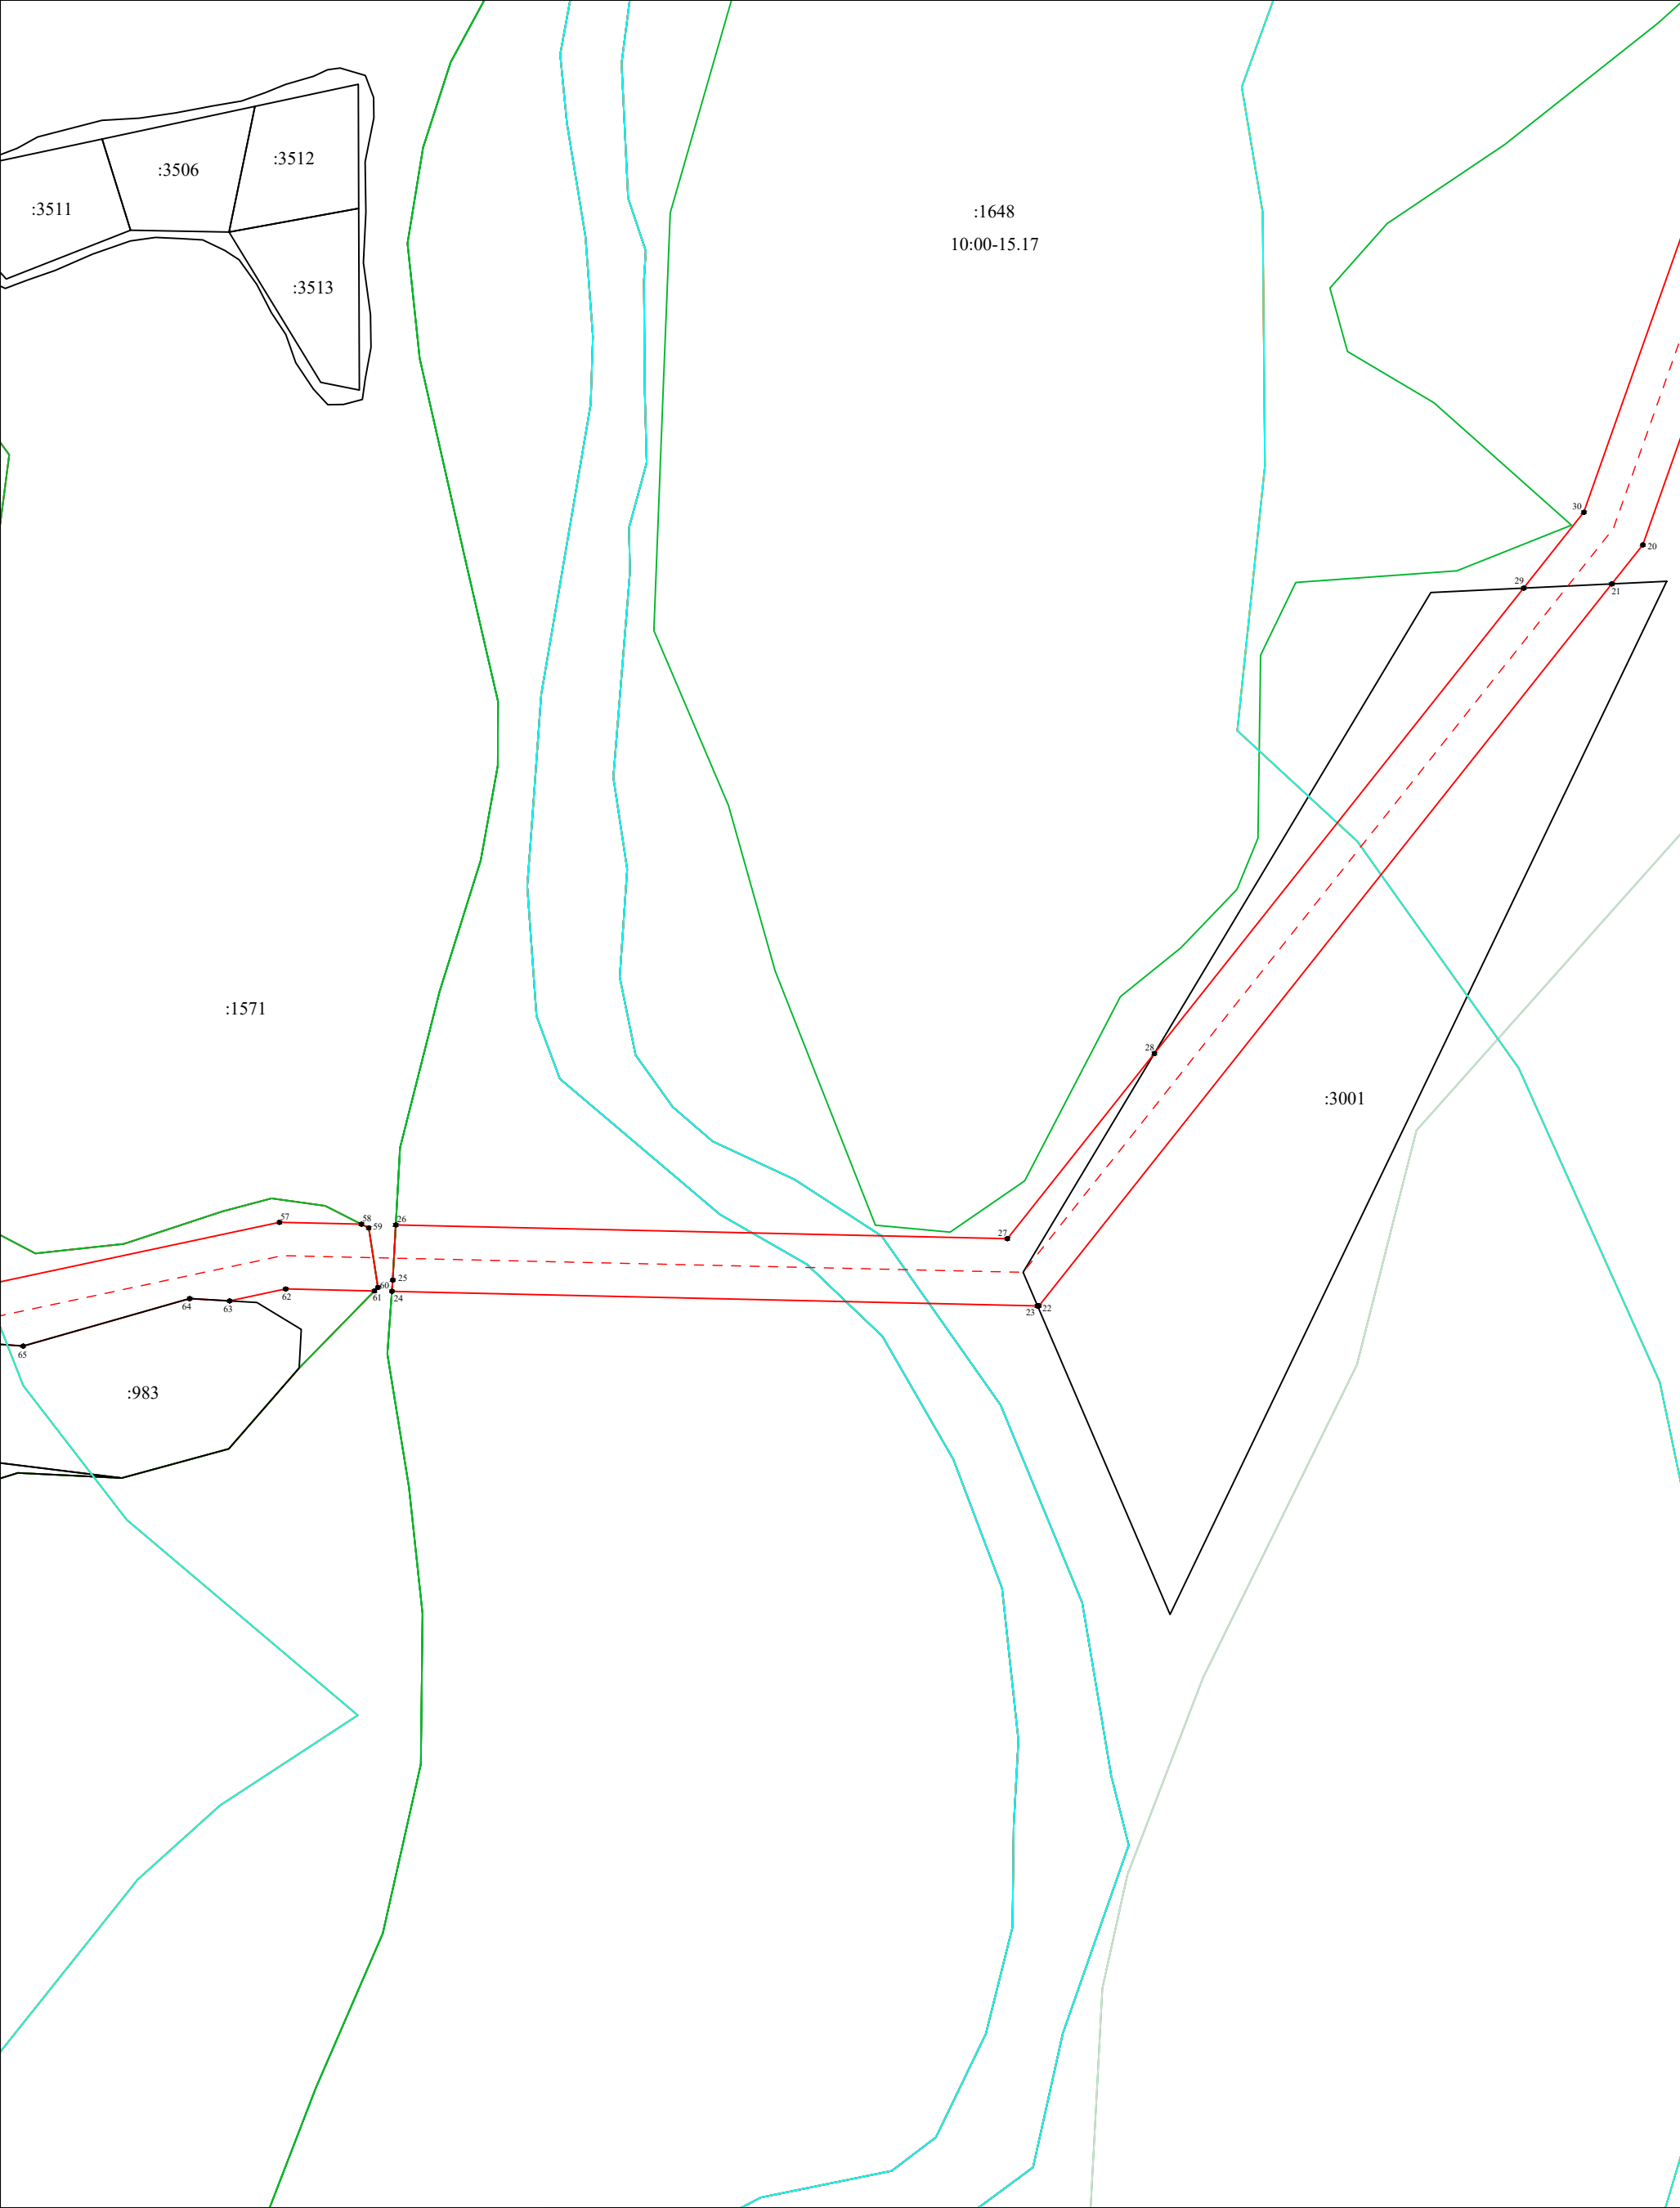

Условные обозначения:




- граница публичного сервитута
- существующая часть границы земельного участка, имеющиеся в ЕГРН сведения о которой достаточны для определения ее местоположения
- граница территориальной или иной зоны
- граница ЗОУИТ
- границы между МО, населенными пунктами
- граница кадастрового квартала

- 1 - характеристическая точка границы публичного сервитута
- :183 - обозначение объекта капитального строительства
- проектное расположение инженерного сооружения
- береговая линия (граница водного объекта)

- 10:20:0022404:1161 - кадастровый номер земельного участка
- 10:00-15.17 - номер территориальной или иной зоны
- 10:00-6.25 - номер ЗОУИТ

масштаб 1 : 2000

Схема расположения границ публичного сервитута

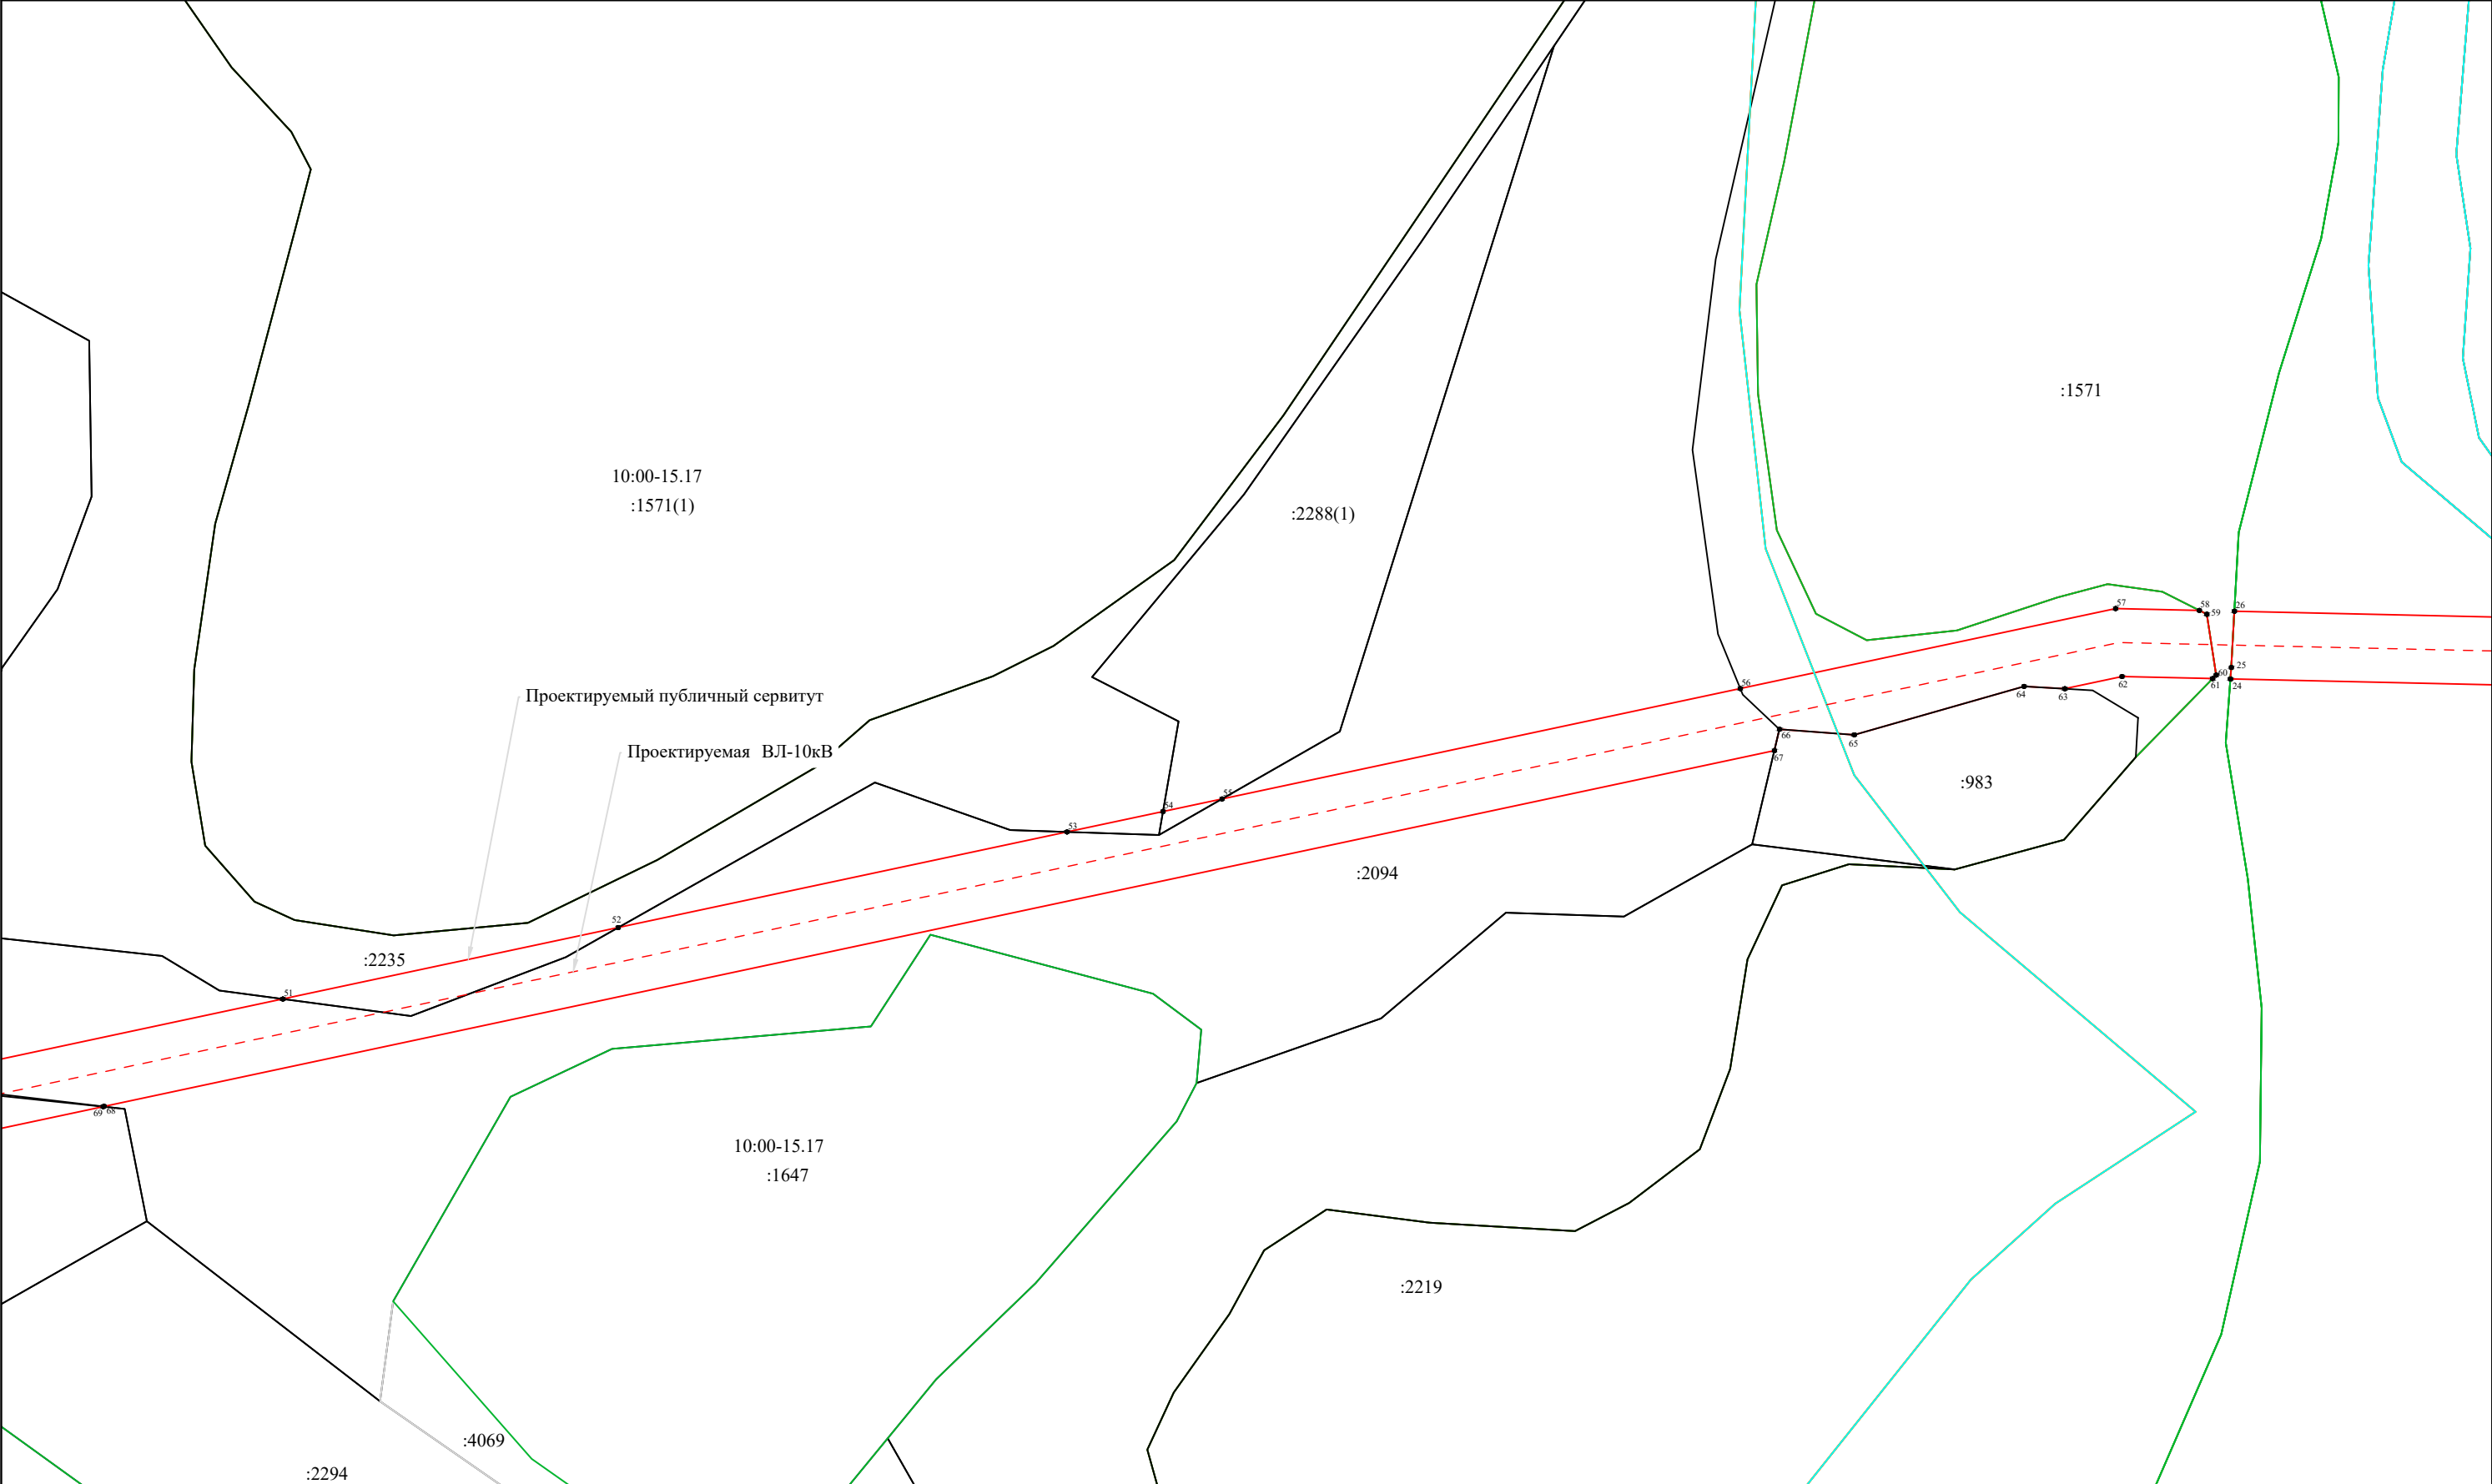

Условные обозначения:

масштаб 1 : 2000



- граница публичного сервитута
- существующая часть границы земельного участка, имеющиеся в ЕГРН сведения о которой достаточны для определения ее местоположения
- граница территориальной или иной зоны
- граница ЗОУИТ
- границы между МО, населенными пунктами
- граница кадастрового квартала

1

:183

-

-

- характеристическая точка границы публичного сервитута
- обозначение объекта капитального строительства

- проектное расположение инженерного сооружения
- береговая линия (граница водного объекта)

10:20:0022404:1161

10:00-15.17

10:00-6.25

- кадастровый номер земельного участка
- номер территориальной или иной зоны
- номер ЗОУИТ

Схема расположения границ публичного сервитута



Условные обозначения:

- граница публичного сервитута
- существующая часть границы земельного участка, имеющиеся в ЕГРН сведения о которой достаточны для определения ее местоположения
- граница территориальной или иной зоны
- граница ЗОУИТ
- границы между МО, населенными пунктами
- граница кадастрового квартала
- 1 - характеристическая точка границы публичного сервитута
- :183 - обозначение объекта капитального строительства
- проектное расположение инженерного сооружения
- береговая линия (граница водного объекта)

10:20:0022404:1161 - кадастровый номер земельного участка
10:00-15.17 - номер территориальной или иной зоны
10:00-6.25 - номер ЗОУИТ

масштаб 1 : 2000