

ГРАФИЧЕСКОЕ ОПИСАНИЕ

местоположения границ публичного сервитута

Публичный сервитут в отношении земель и (или) земельного участка (земельных участков) в целях в целях строительства и эксплуатации объекта электросетевого хозяйства «Строительство ВЛИ-0,4 кВ от ТП-3980 в п.Кортела Лахденпохского р-на (технологическое присоединение Селиверстова Д. П. КАР-00294-Э-С/23 от 16.03.2023)»

(наименование объекта, местоположение границ которого описано (далее - объект)


Раздел 1

Сведения об объекте		
№ п/п	Характеристики объекта	Описание характеристик
1	2	3
1	Местоположение объекта	Карелия Республика, муниципальный округ Лахденпохский
2	Площадь объекта +/- величина погрешности определения площади (Р+/- Дельта Р)	1135 кв.м ± 9.20 кв.м
3	Иные характеристики объекта	—

Раздел 2

Сведения о местоположении границ объекта					
1. Система координат <u>МСК-10, зона 1, 6 градусная</u>					
2. Сведения о характерных точках границ объекта					
Обозначение характерных точек границ	Координаты, м		Метод определения координат характерной точки	Средняя квадратическая погрешность положения характерной точки (M _t), м	Описание обозначения точки на местности (при наличии)
	X	Y			
1	2	3	4	5	6
1	318758.43	1313233.99	Аналитический метод	0.10	—
2	318763.51	1313217.08	Аналитический метод	0.10	—
3	318760.12	1313024.53	Аналитический метод	0.10	—
4	318827.68	1312990.72	Аналитический метод	0.10	—
5	318829.47	1312994.30	Аналитический метод	0.10	—
6	318764.16	1313026.98	Аналитический метод	0.10	—
7	318767.52	1313217.63	Аналитический метод	0.10	—
8	318762.26	1313235.14	Аналитический метод	0.10	—
1	318758.43	1313233.99	Аналитический метод	0.10	—
3. Сведения о характерных точках части (частей) границы объекта					
Обозначение характерных точек части границы	Координаты, м		Метод определения координат характерной точки	Средняя квадратическая погрешность положения характерной точки (M _t), м	Описание обозначения точки на местности (при наличии)
	X	Y			
1	2	3	4	5	6
—	—	—	—	—	—

Схема расположения границ публичного сервитута

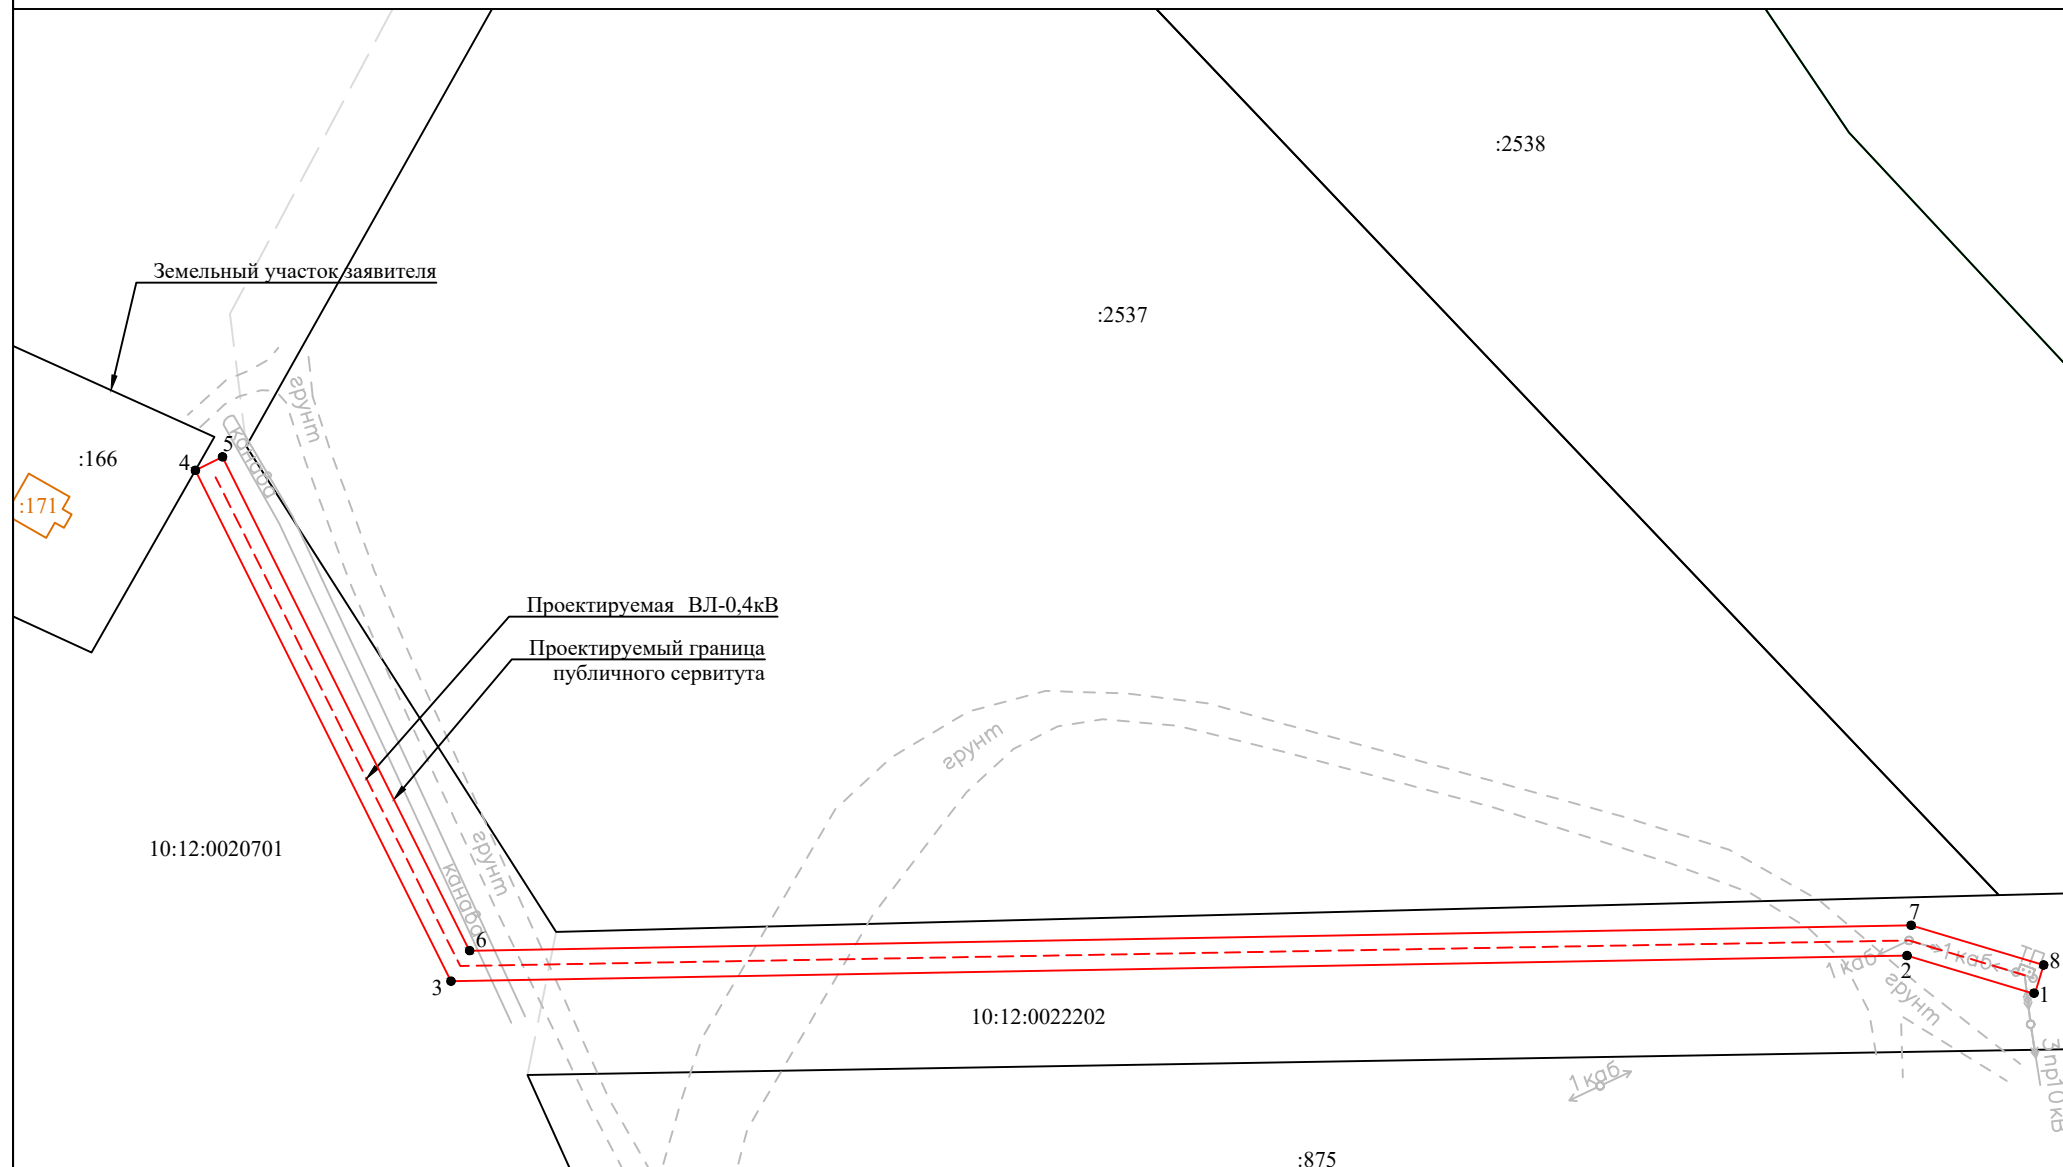

Условные обозначения:



- - граница публичного сервитута
- - существующая часть границы земельного участка, имеющиеся в ЕГРН сведения о которой достаточны для определения ее местоположения
- - граница территориальной или иной зоны
- - граница ЗОУИТ
- - границы между МО, населенными пунктами
- - - - граница кадастрового квартала

- 1 - характерная точка границы публичного сервитута
- :183 - обозначение объекта капитального строительства
- - - - проектное расположение инженерного сооружения

- :303 - кадастровый номер земельного участка
- 10:00-15.17 - номер территориальной или иной зоны
- 10:00-6.25 - номер ЗОУИТ