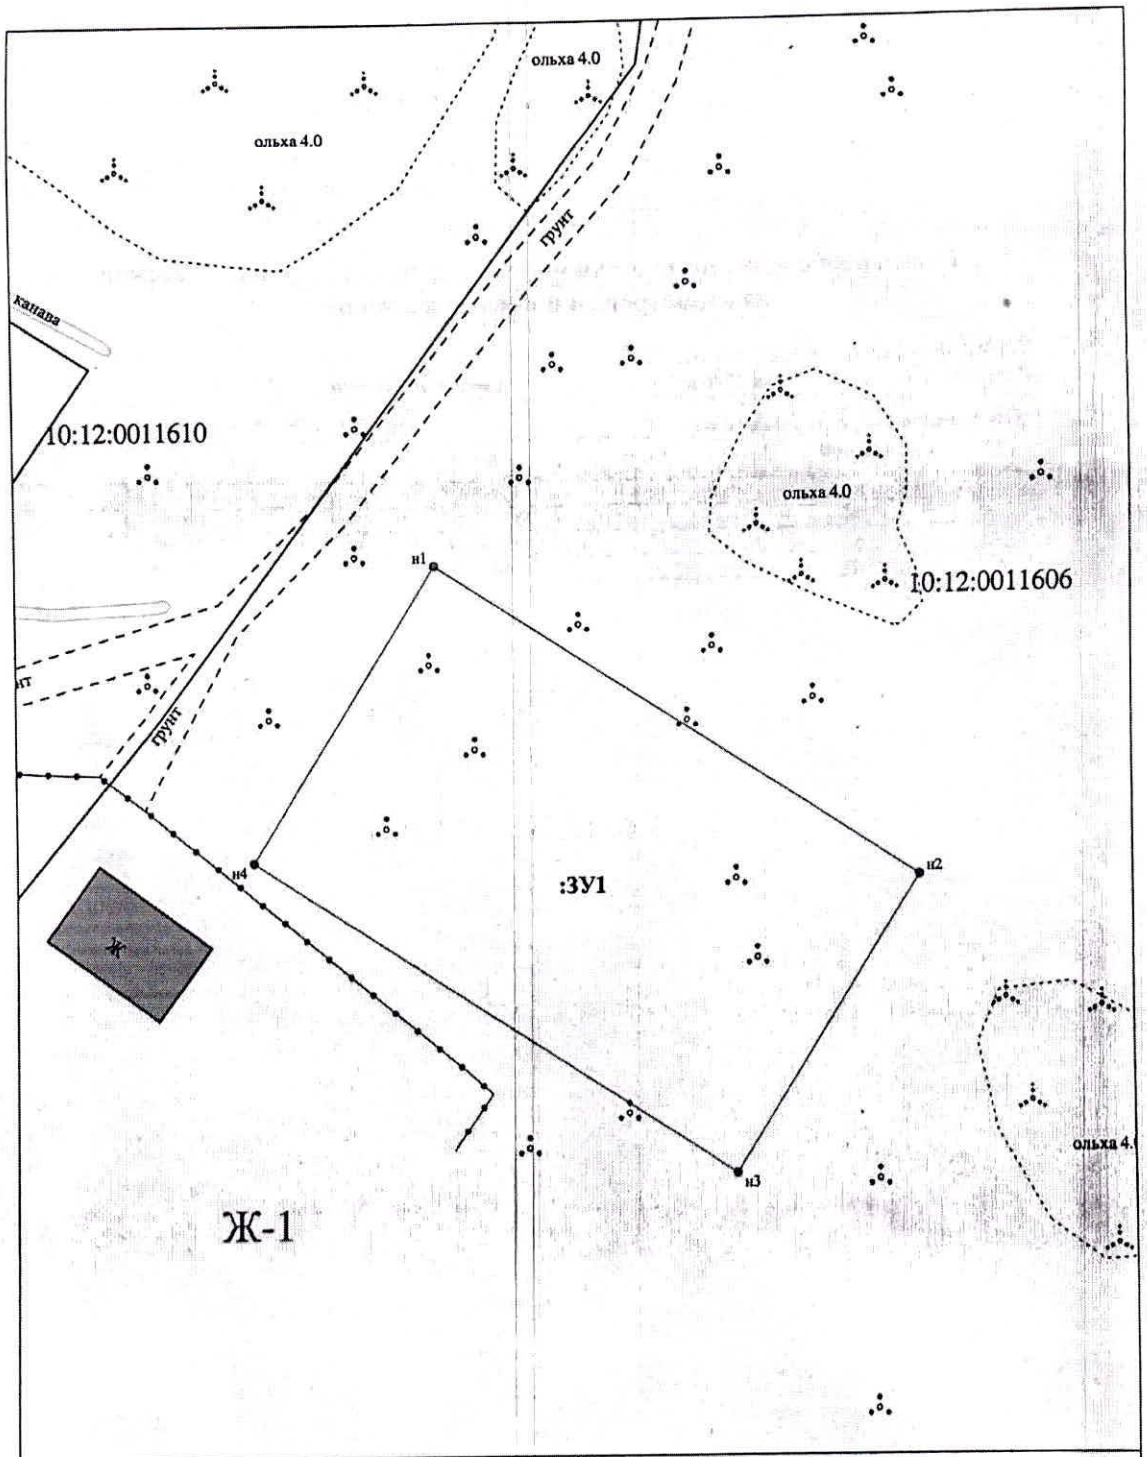

Система координат МСК-10	Масштаб 1:500

УСЛОВНЫЕ ОБОЗНАЧЕНИЯ:

10:20:0030209:123 - обозначение исходных и учтенных земельных участков

- границы исходного земельного участка и учтенных земельных участков
- граница образуемого земельного участка
- граница кадастрового квартала

10:20:0030209 - номер кадастрового квартала

1 - обозначение характерных точек границ земельных участков

10:20:0030209:123:ЗУ1 - обозначение образуемых ЗУ путем раздела или выдела

10:20:0030209:ЗУ1 - обозначение образуемых ЗУ путем перераспределения а также образованных из земель государственной или муниципальной собственности

- границы муниципальных образований и(или) границы населенных пунктов

Ж1 - границы и обозначение территориальных зон и зон с особым режимом использования территории

- границы земельных участков, требующих исправления реестровых ошибок в их местоположении